

**PAV. TÉRREO - IMPLANTAÇÃO HIDRÁULICA**


ESCALA: 1:75

Legendas Gráficas	
	Representação das primadas, com o tipo de rede e diâmetro da primada
	Caixa de areia pluvial simples
	Caixas Inspeção Esgoto Simples
	Caixas de Gordura
	Tubulação de Alimentação
	Tubulação de Água Fria
	Tubulação de Água Quente

Observações
- Rede de Água Fria dimensionada conforme NBR 5626:1998
- Tubulações em PVC 6.3 com junta soldável cor marrom (PN750KPa) conforme NBR 5648:2010
- Quaisquer dúvidas devem ser sanadas com o projetista

Legenda das indicações	
CH	Chuveiro
HIDRÔMETRO	Hidrômetros - cavalete 3/4"
LV	Lavatório
MLR	Máquina de lavar roupa
PIA	Pia de cozinha
RP	Registro de Pressão com PVC soldável
RG	Registro de gaveta c/canopla cromada c/PVC soldável
TLR	Tanque de lavar
AL	Rede de Alimentação
AF	Rede de Água Fria
TQ	Tubo de Queda de Esgoto
CV	Coluna de Ventilação
AP	Rede de Águas Pluviais

REVISÃO	DATA	DESCRIÇÃO	Projetistas		Cliente
00	03/10/2022	EMISSÃO INICIAL	Guilherme	Raphael	APROVADO
Contratado:		Conteúdo:			
EngPro Serviços e Soluções em Engenharia LTDA CNPJ: 29.175.021/0001-20		PLANTAS BAIXA HIDRÁULICA			
Logotipo:		Título:			
		<b>PROJETO EXECUTIVO DE INSTALAÇÕES HIDROSSANITÁRIAS</b>			
Desenho:		Resp. Técnico:		Arquivo:	
Engenheiro Civil Guilherme Amorim CREA/RN 211712445-3		Engenheiro Civil Raphel Alexandre CREA/RN 211091523-4		LCT020-PJT-EXE-HID-IF_MACHADO-REV01	
Data:		Escala:		Revisão:	
OUTUBRO/2022		INDICADAS		R01	
Folhas:		Folhas:		Folhas:	
01/05		01/05		01/05	

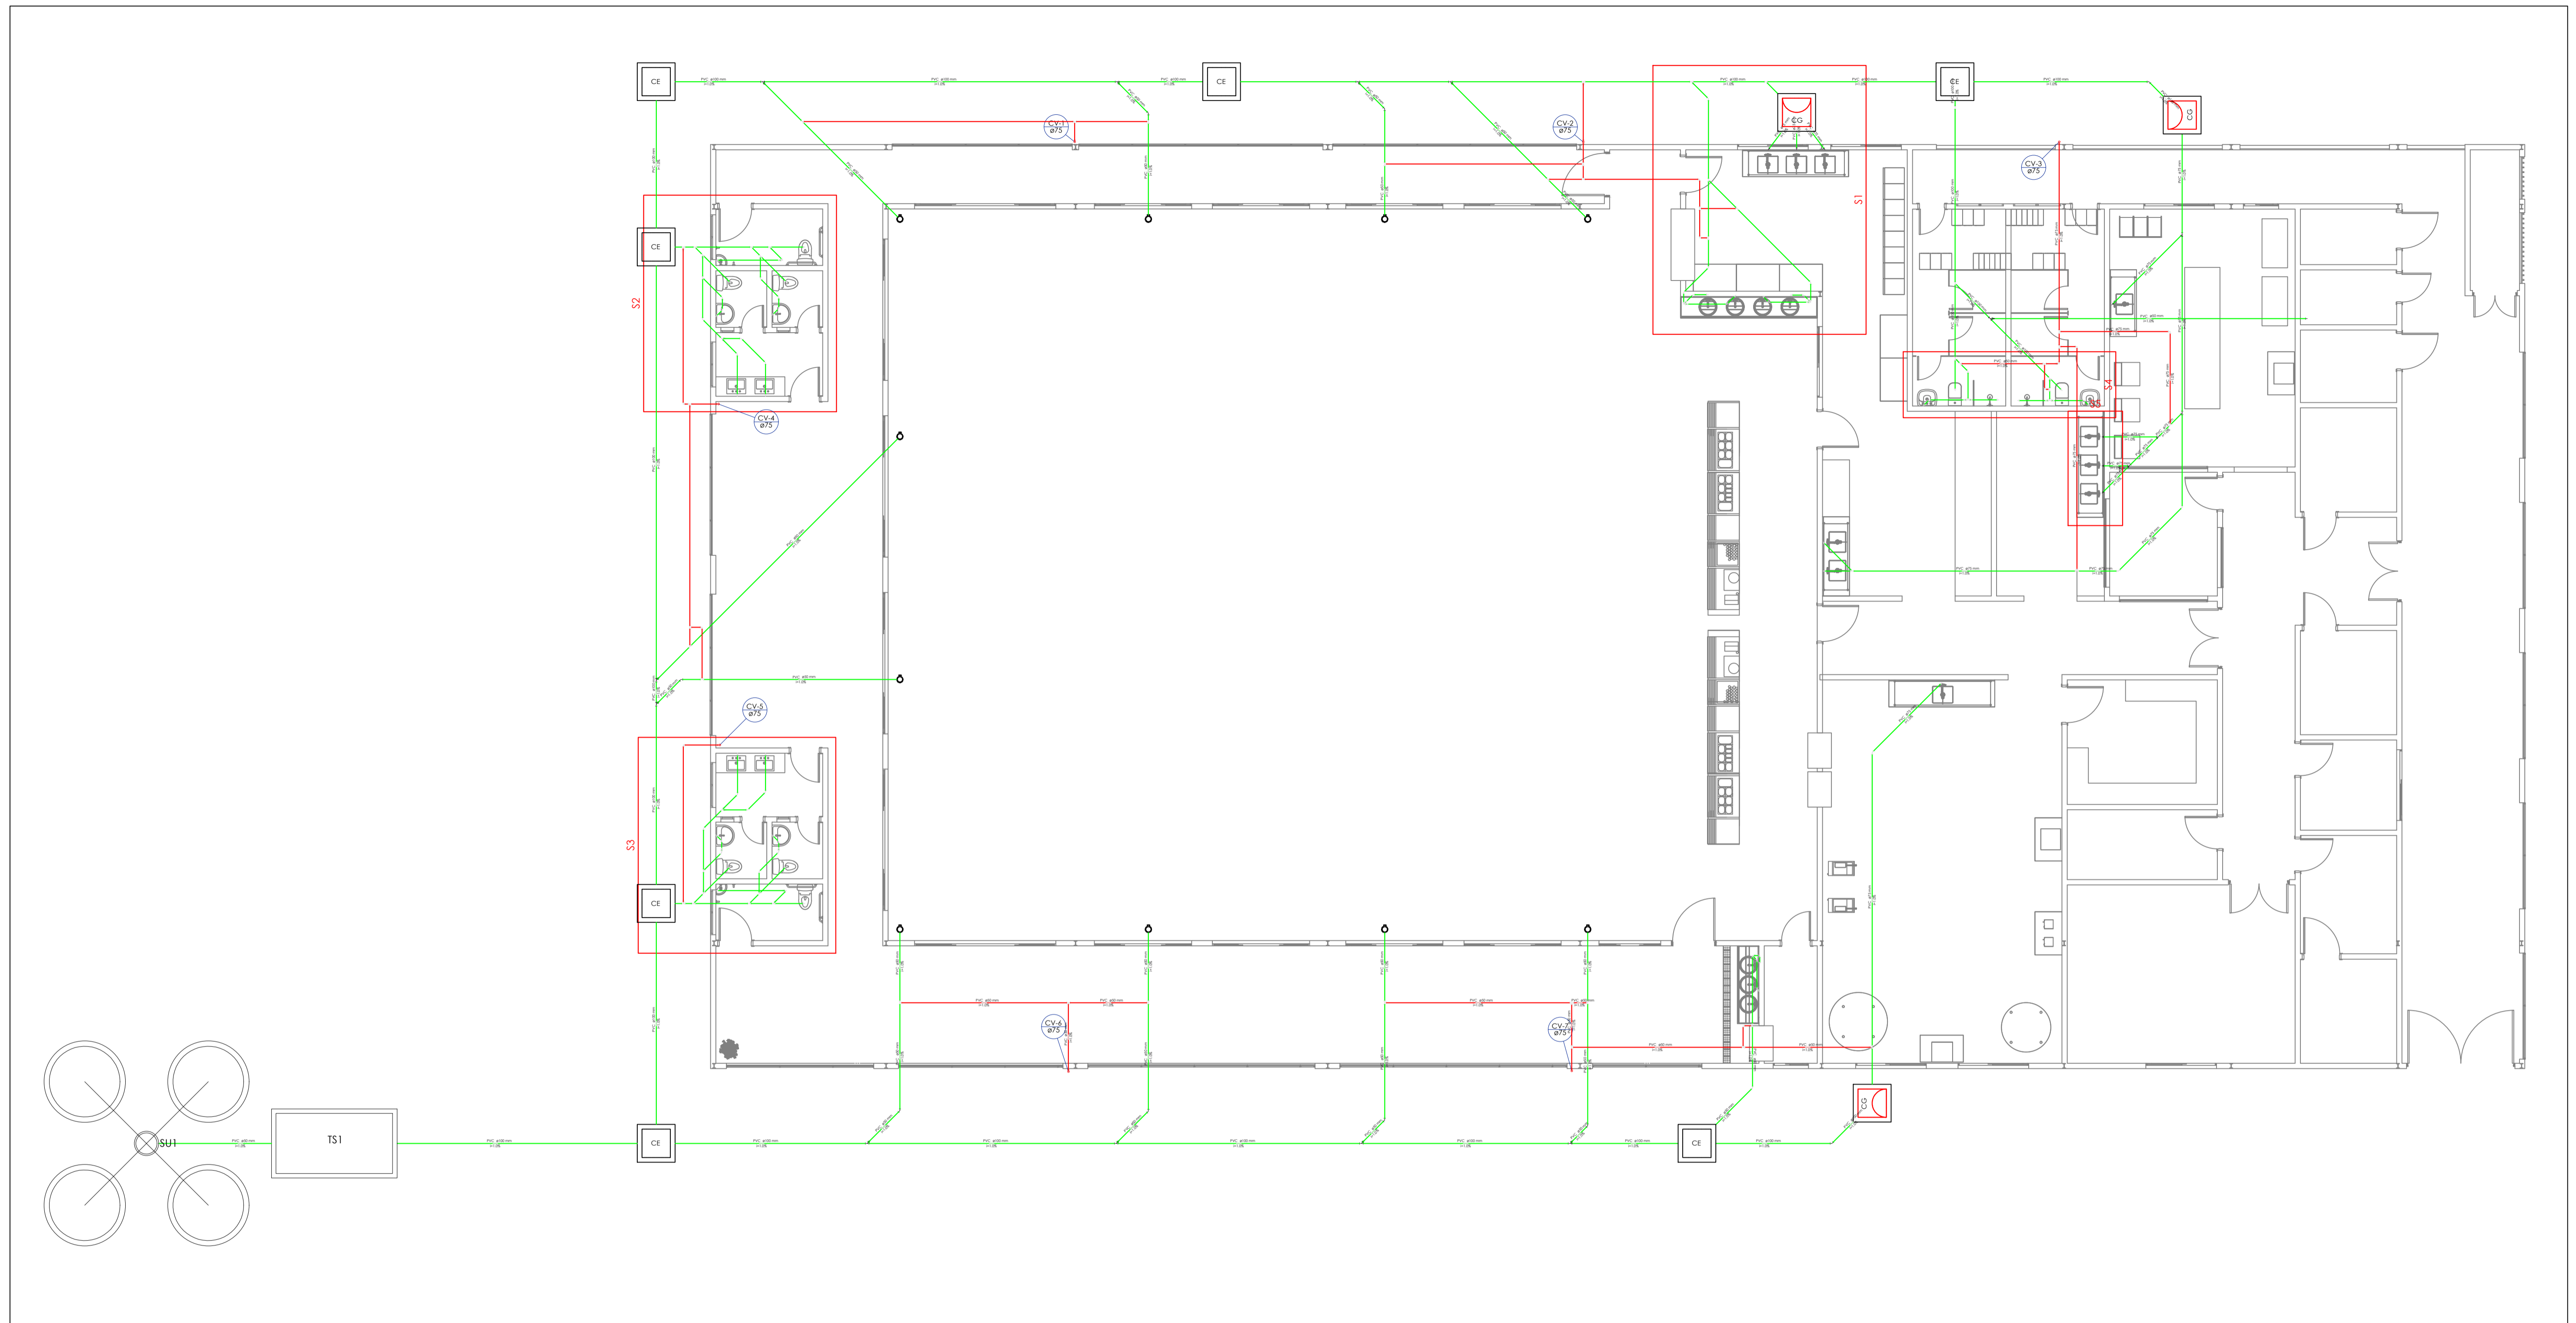

**PAV. TÉRREO - IMPLANTAÇÃO SANITÁRIA**  
 ESCALA: 1:75

Legendas Gráficas	
	Representação das prumadas, com o tipo de rede e diâmetro da prumada
	Caixa de areia pluvial simples
	Caixas Inspeção Esgoto Simples
	Caixas de Gordura
	Tubulação de Esgoto Sanitário
	Tubulação de Ventilação
	Tubulação de Águas Pluviais

Observações
- Rede de Esgoto dimensionada conforme NBR 8160:1999
- Rede de Águas Pluviais dimensionada conforme NBR 10844:1989
- Quaisquer dúvidas devem ser sanadas com o projetista







Legenda das indicações	
CH	Chuveiro
HIDRÔMETRO	Hidrômetros - cavalete 3/4"
LV	Lavatório
MLR	Máquina de lavar roupa
PIA	Pia de cozinha
RP	Registro de Pressão com PVC soldável
RG	Registro de gaveta c/canopla cromada c/PVC soldável
TLR	Tanque de lavar
AL	Rede de Alimentação
AF	Rede de Água Fria
TQ	Tubo de Queda de Esgoto
CV	Coluna de Ventilação
AP	Rede de Águas Pluviais

REVISÃO	DATA	DESCRIÇÃO	Projetistas		Cliente
00	03/10/2022	EMISSÃO INICIAL	Guilherme	Raphael	APROVADO

Contratado: EngPro Serviços e Soluções em Engenharia LTDA CNPJ: 29.175.021/0001-20	Conteúdo: PLANTA BAIXA SANITÁRIA
Logotipo: 	Título: <b>PROJETO EXECUTIVO DE INSTALAÇÕES HIDROSSANITÁRIAS</b>
Desenho: Engenheiro Civil Guilherme Amorim CREA/RN 211712445-3	Resp. Técnico: Engenheiro Civil Raphel Alexandre CREA/RN 211091523-4
Arquivo: LCT020-PJT-EXE-HID-IF_MACHADO-REV01	Data: OUTUBRO/2022
Escala: INDICADAS	Revisão: R01
Folhas: 02/05	

IMPRESSO EM 03/10/2022 TAMANHO A1 - 59481mm

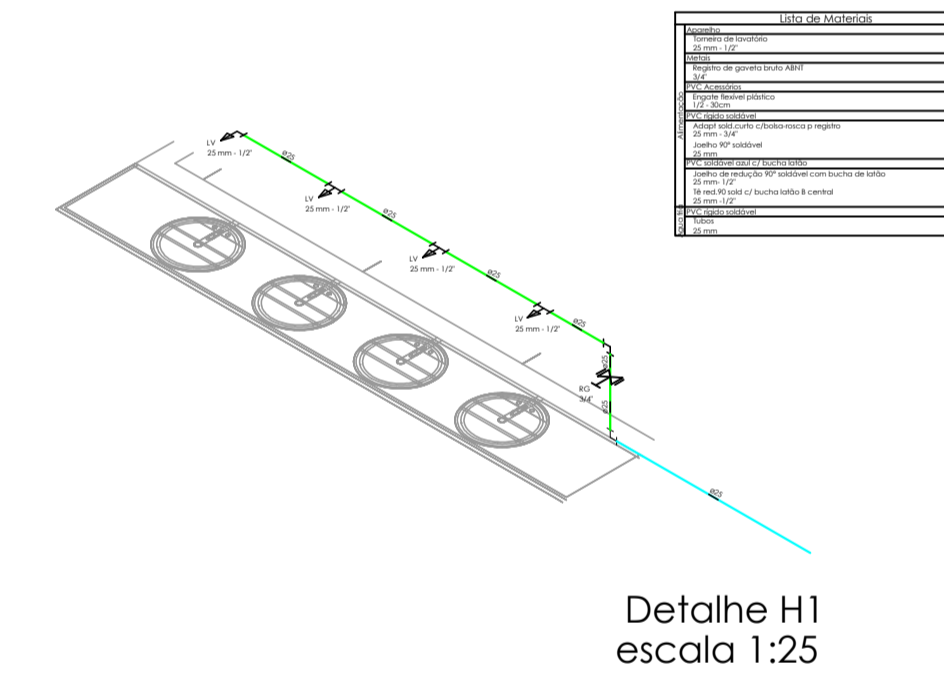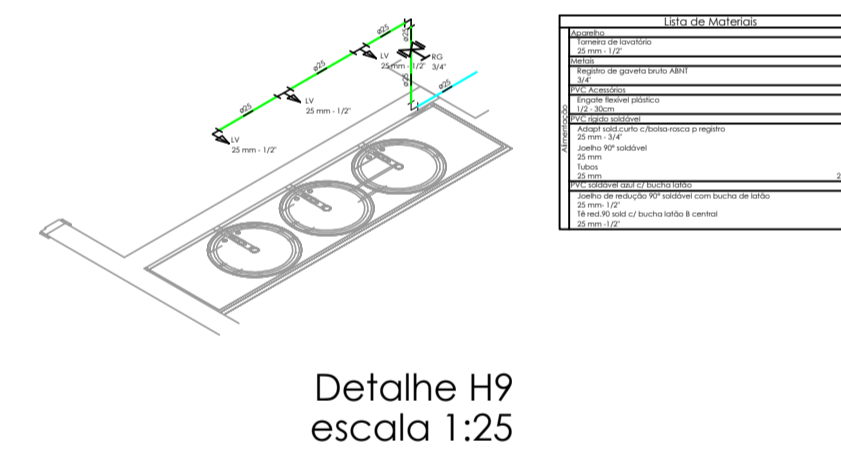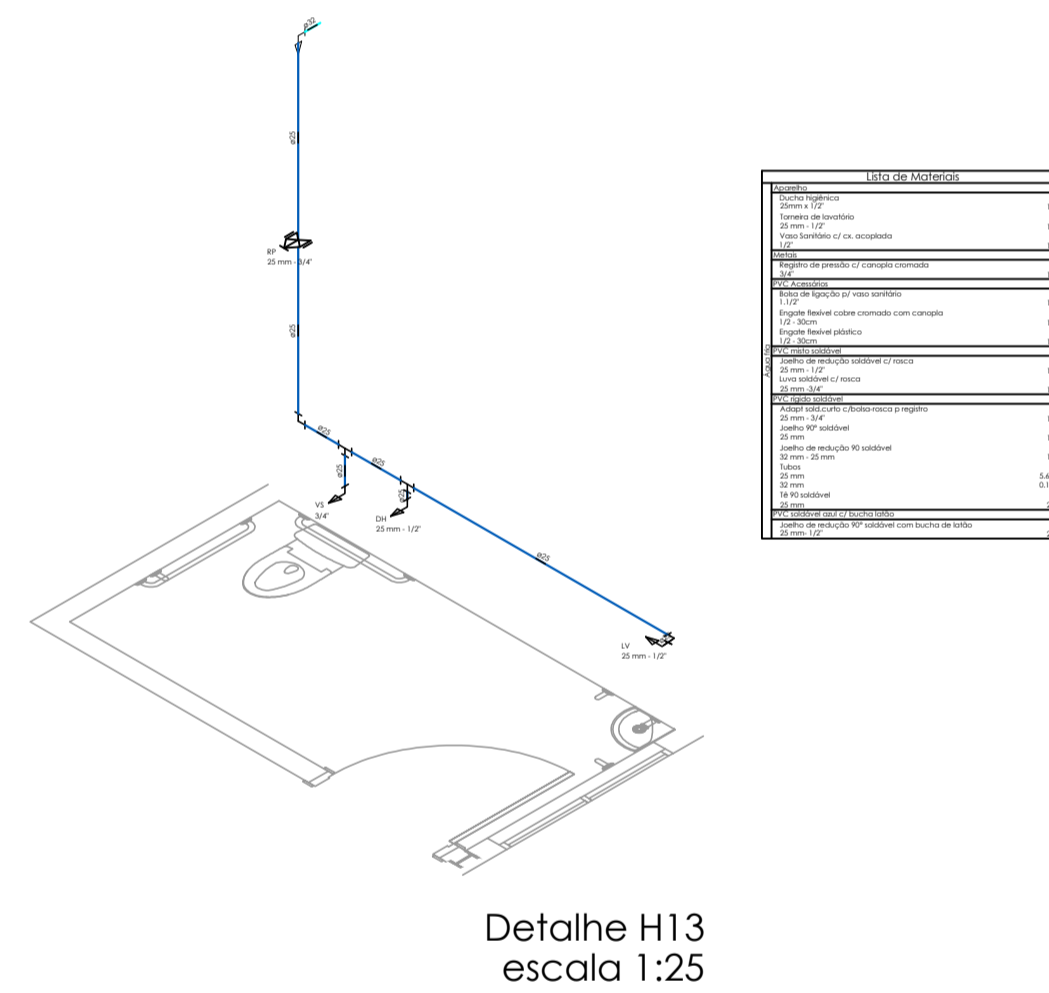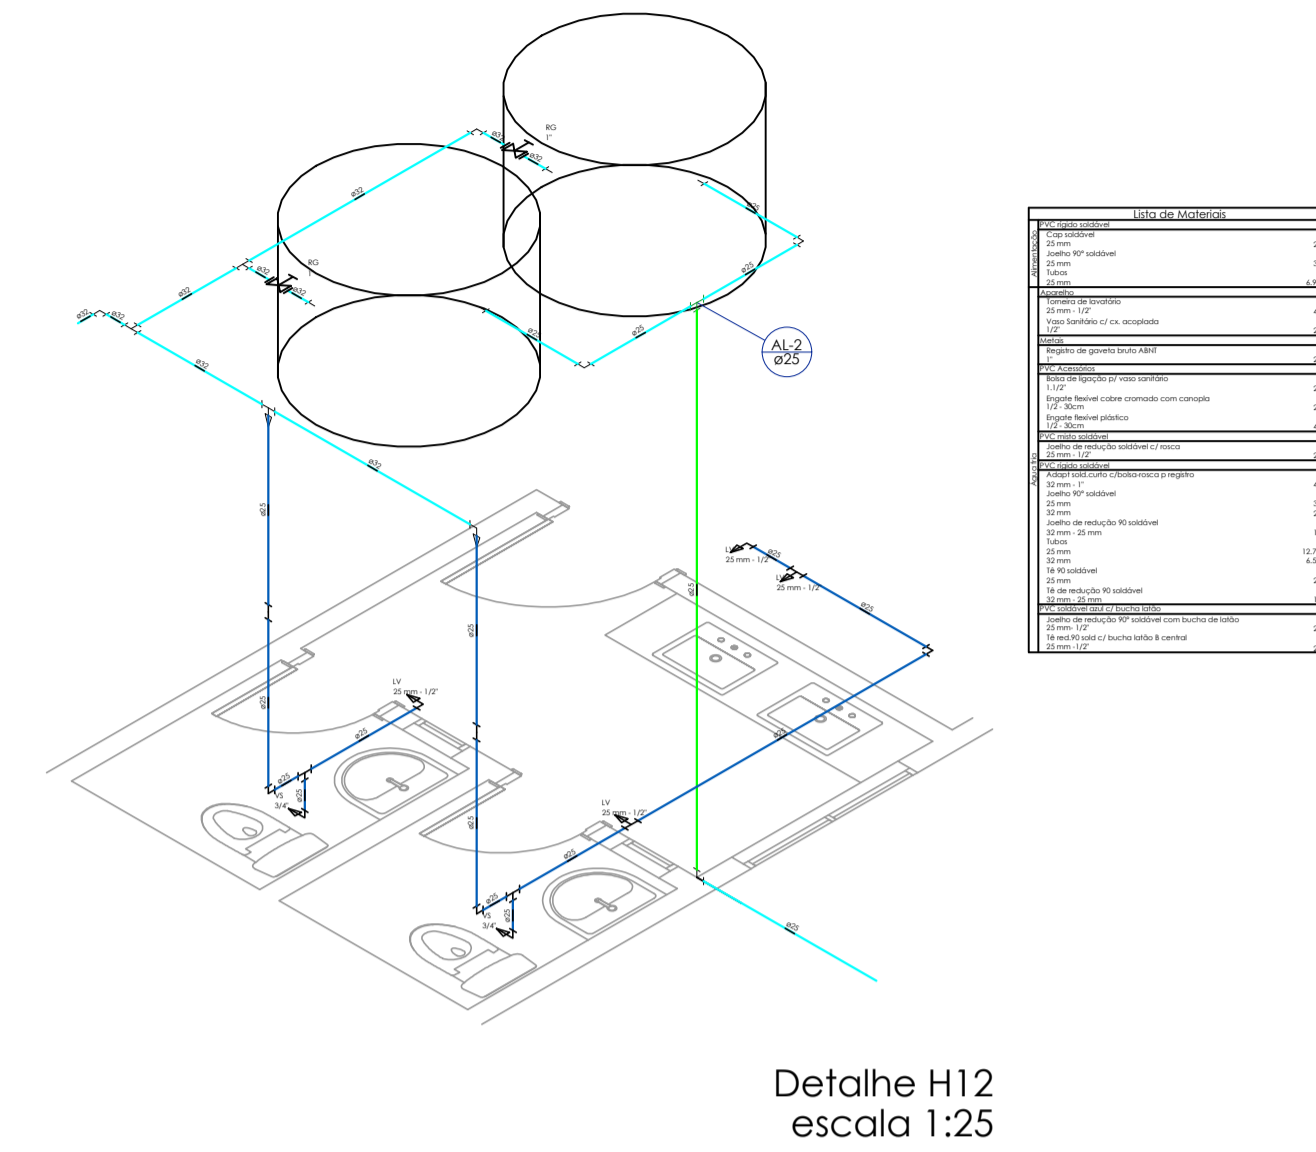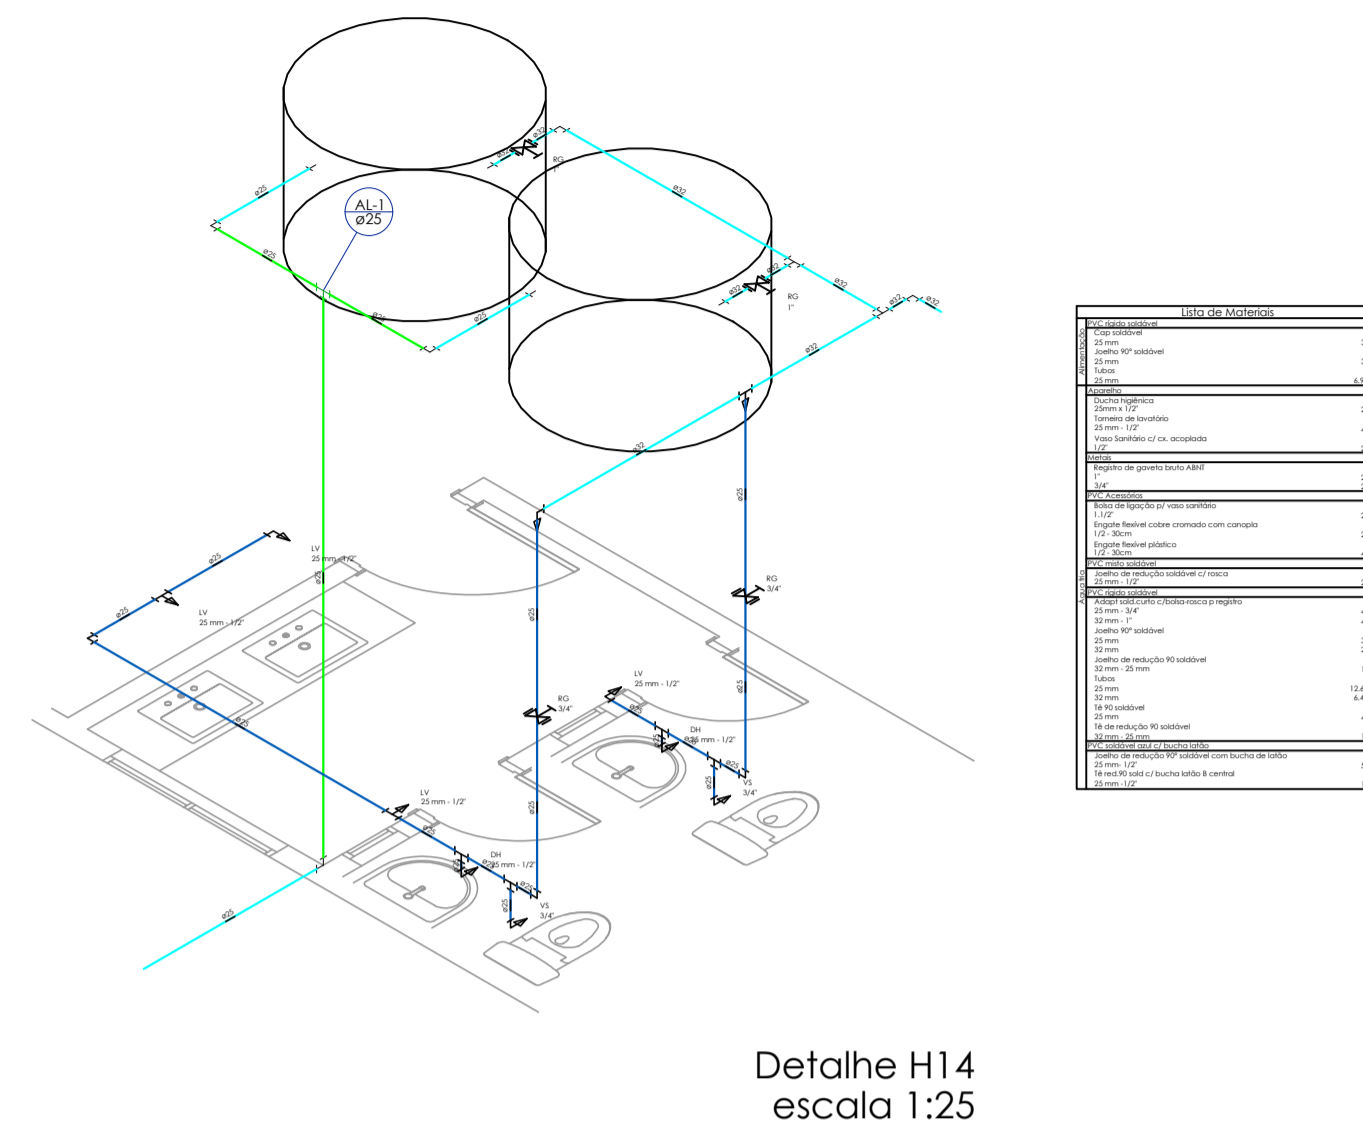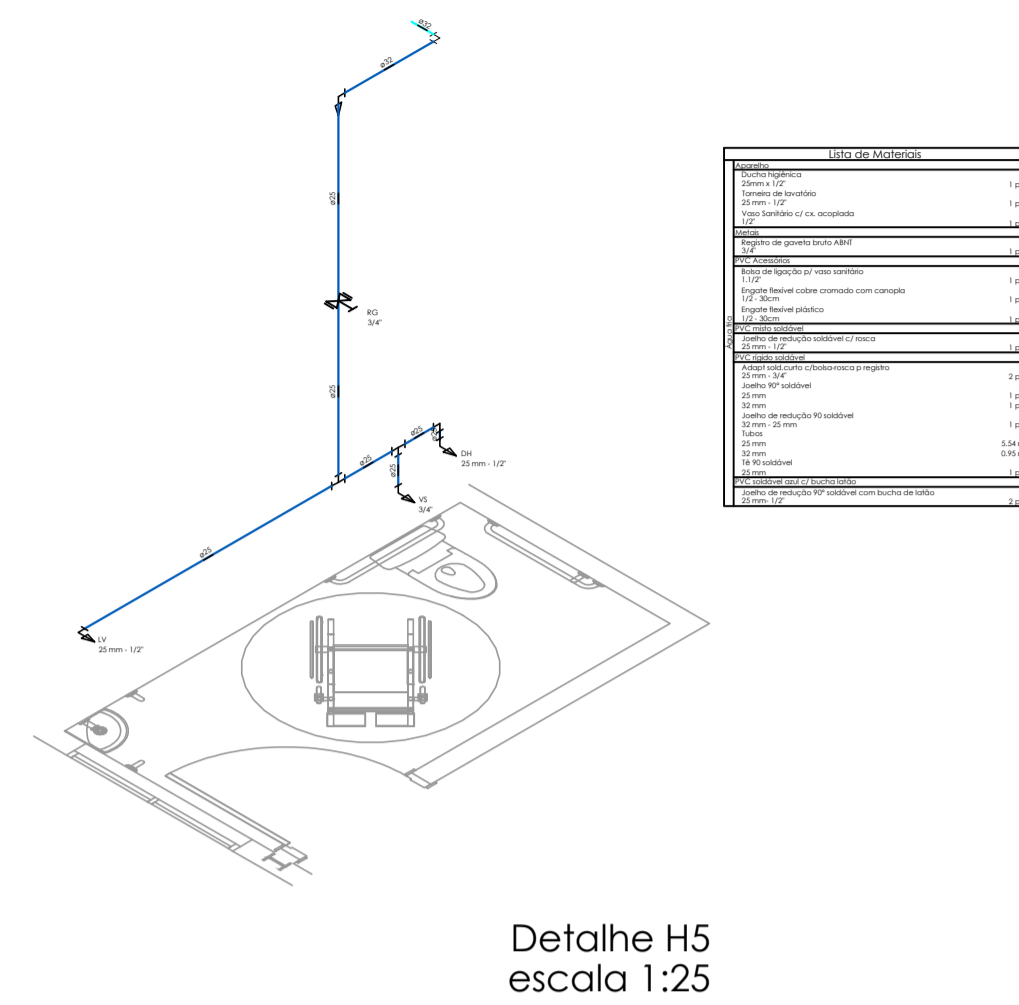

**PAV. TÉRREO - DETALHES ISOMÉTRICOS**  
ESCALA: 1:50

Legendas Gráficas	
	Representação das prumadas, com o tipo de rede e diâmetro da prumada
	Caixa de areia pluvial simples
	Caixas Inspeção Esgoto Simples
	Caixas de Gordura
	Tubulação de Alimentação
	Tubulação de Água Fria
	Tubulação de Água Quente

Observações
- Rede de Água Fria dimensionada conforme NBR 5626:1998
- Tubulações em PVC 6.3 com junta soldável cor marrom (PN750KPa) conforme NBR 5648:2010
- Quaisquer dúvidas devem ser sanadas com o projetista

Legenda das indicações	
CH	Chuveiro
HIDRÔMETRO	Hidrômetros - cavalete 3/4"
LV	Lavatório
MLR	Máquina de lavar roupa
PIA	Pia de cozinha
RP	Registro de Pressão com PVC soldável
RG	Registro de gaveta c/canopla cromada c/PVC soldável
TLR	Tanque de lavar
AL	Rede de Alimentação
AF	Rede de Água Fria
TQ	Tubo de Queda de Esgoto
CV	Coluna de Ventilação
AP	Rede de Águas Pluviais

REVISÃO	DATA	DESCRIÇÃO	Projetistas		Cliente
00	03/10/2022	EMISSÃO INICIAL	Guilherme	Raphael	APROVADO

Contratado: EngPro Serviços e Soluções em Engenharia LTDA CNPJ: 29.175.021/0001-20	Conteúdo: DETALHES ISOMÉTRICOS
Logotipo: 	Título: <b>PROJETO EXECUTIVO DE INSTALAÇÕES HIDROSSANITÁRIAS</b>
Desenho: Engenheiro Civil Guilherme Amorim CREA/RN 211712445-3	Resp. Técnico: Engenheiro Civil Raphel Alexandre CREA/RN 211091523-4
Arquivo: LCT020-PJT-EXE-HID-IF_MACHADO-REV01	Data: OUTUBRO/2022
Escala: INDICADAS	Revisão: R01
Folhas: 03/05	



